**Universität der Künste Berlin**
**Hardenbergstr. 33**

# R 90

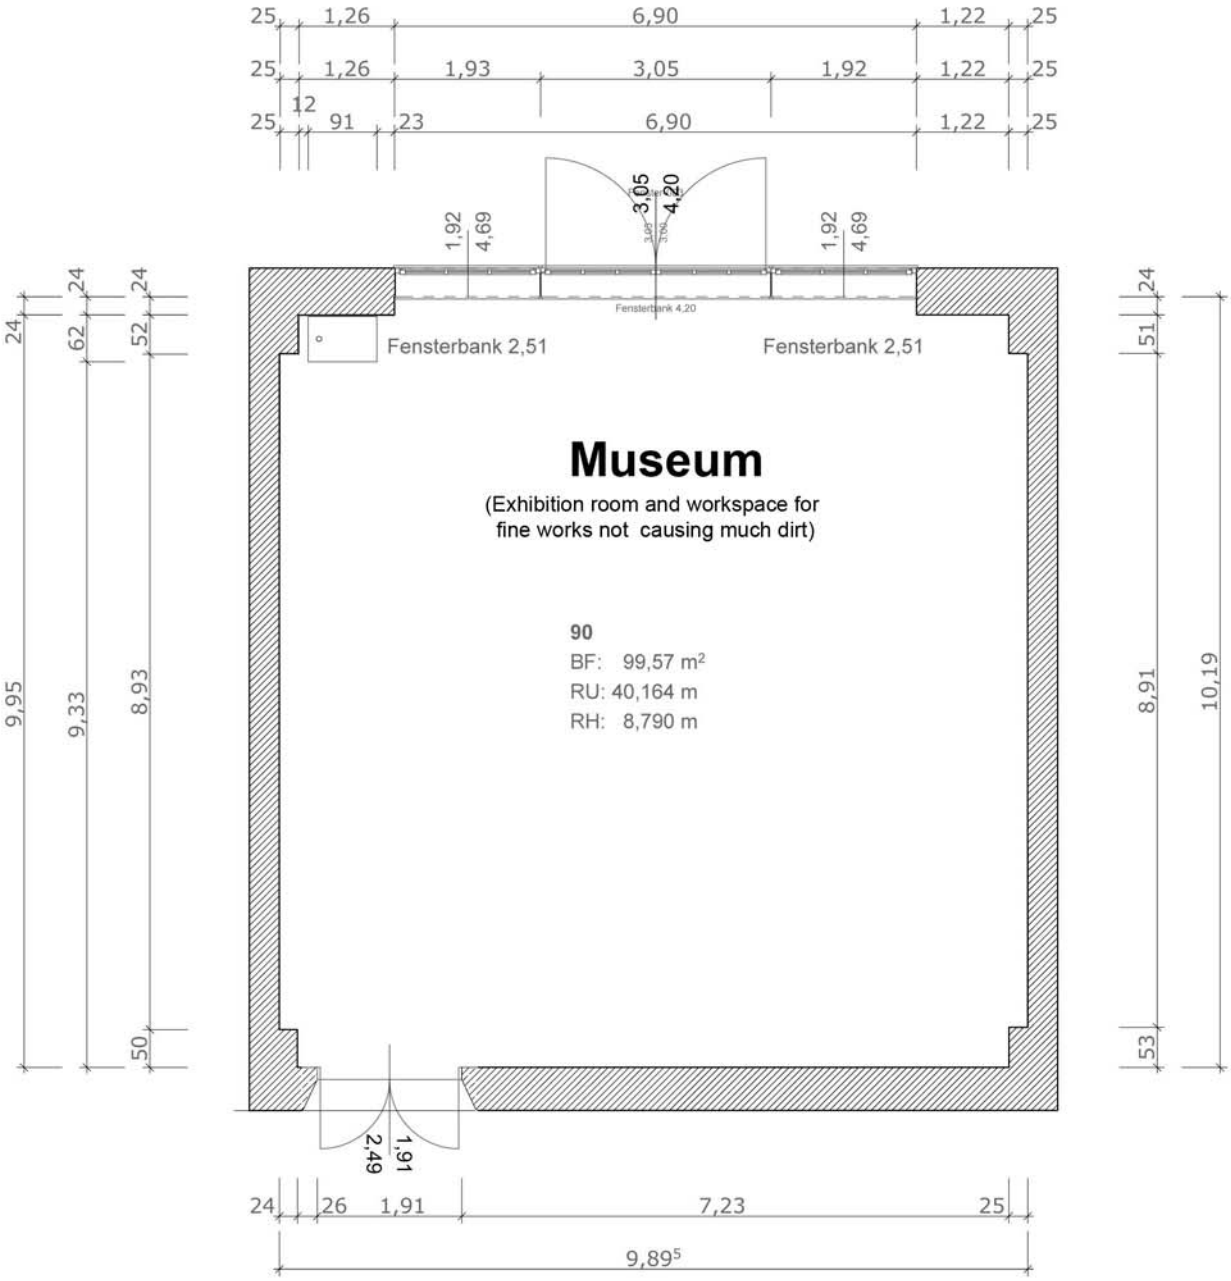


Universität der Künste Berlin

| | |
|---|---|
| Inhalt: | Bestandaufnahme |
| Gebäude: | Hardenbergstr. 33, 10623 Berlin |
| Bauabschnitt: | EG |
| Stand: | 01.09 |
| Maßstab: | 1: 100 |
| Blattformat: | Din A 4 |
| Projektleitung: | Referat Technik |
| | C. Blanco Gómez, Tech 12 |
| Bearbeitung: | C. Blanco Gómez,Tech 12 |
| | M. Kiriakova, Tech 12-01 |