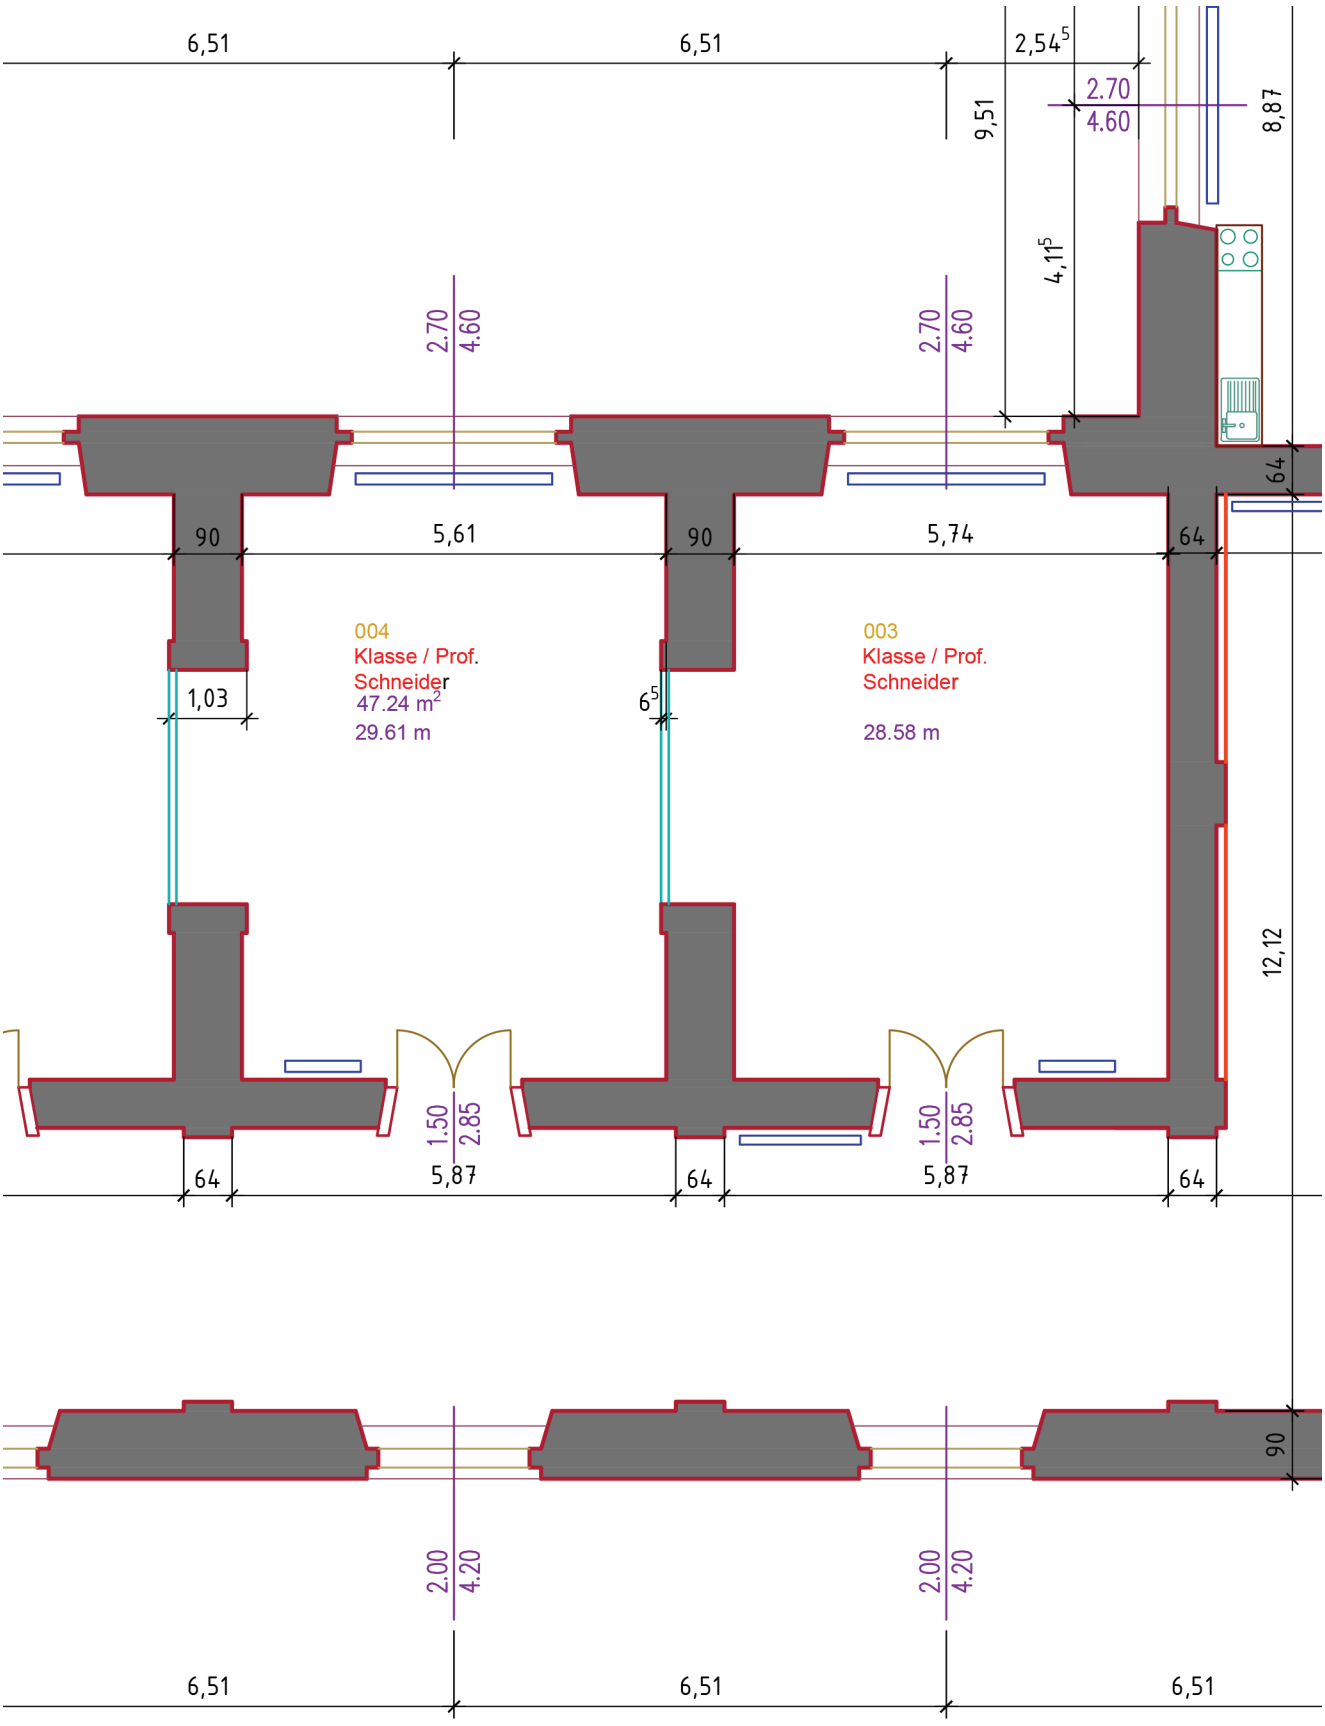
6,51
6,51
2,54⁵
2.70
4.60
9,51
8,87
4,11⁵
2.70
4.60
2.70
4.60
64
90
5,61
90
5,74
64
004
Klasse / Prof.
Schneider
47.24 m²
29.61 m
003
Klasse / Prof.
Schneider
28.58 m
1,03
6⁵
12,12
1.50
2.85
1.50
2.85
64
5,87
64
5,87
64
90
2.00
4.20
2.00
4.20
6,51
6,51
6,51